




voorgevel

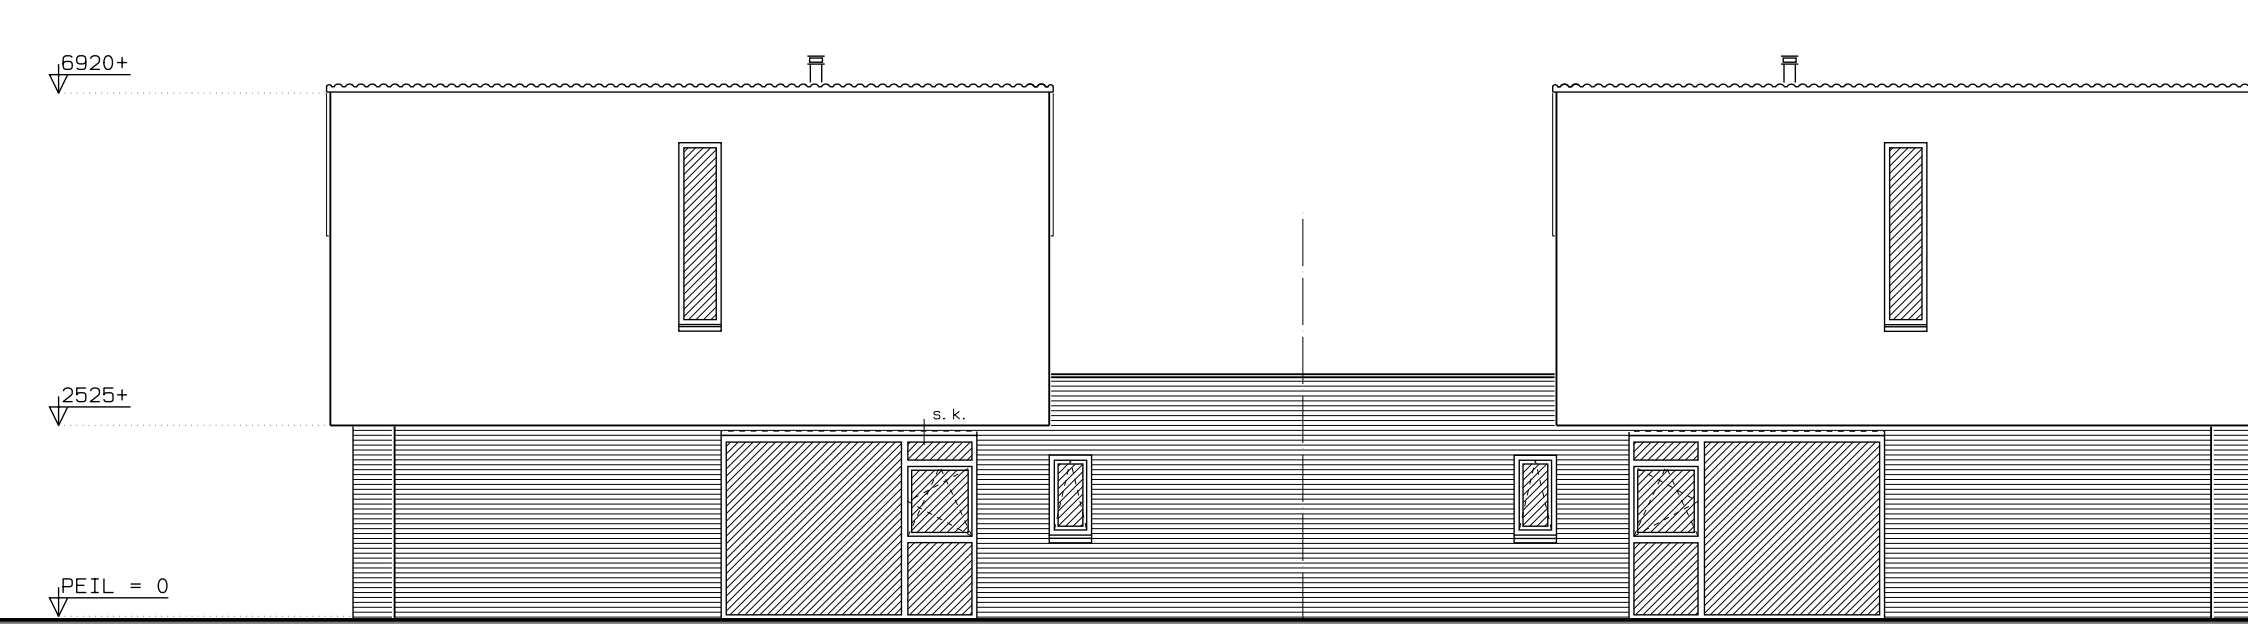


rechter zijgevel

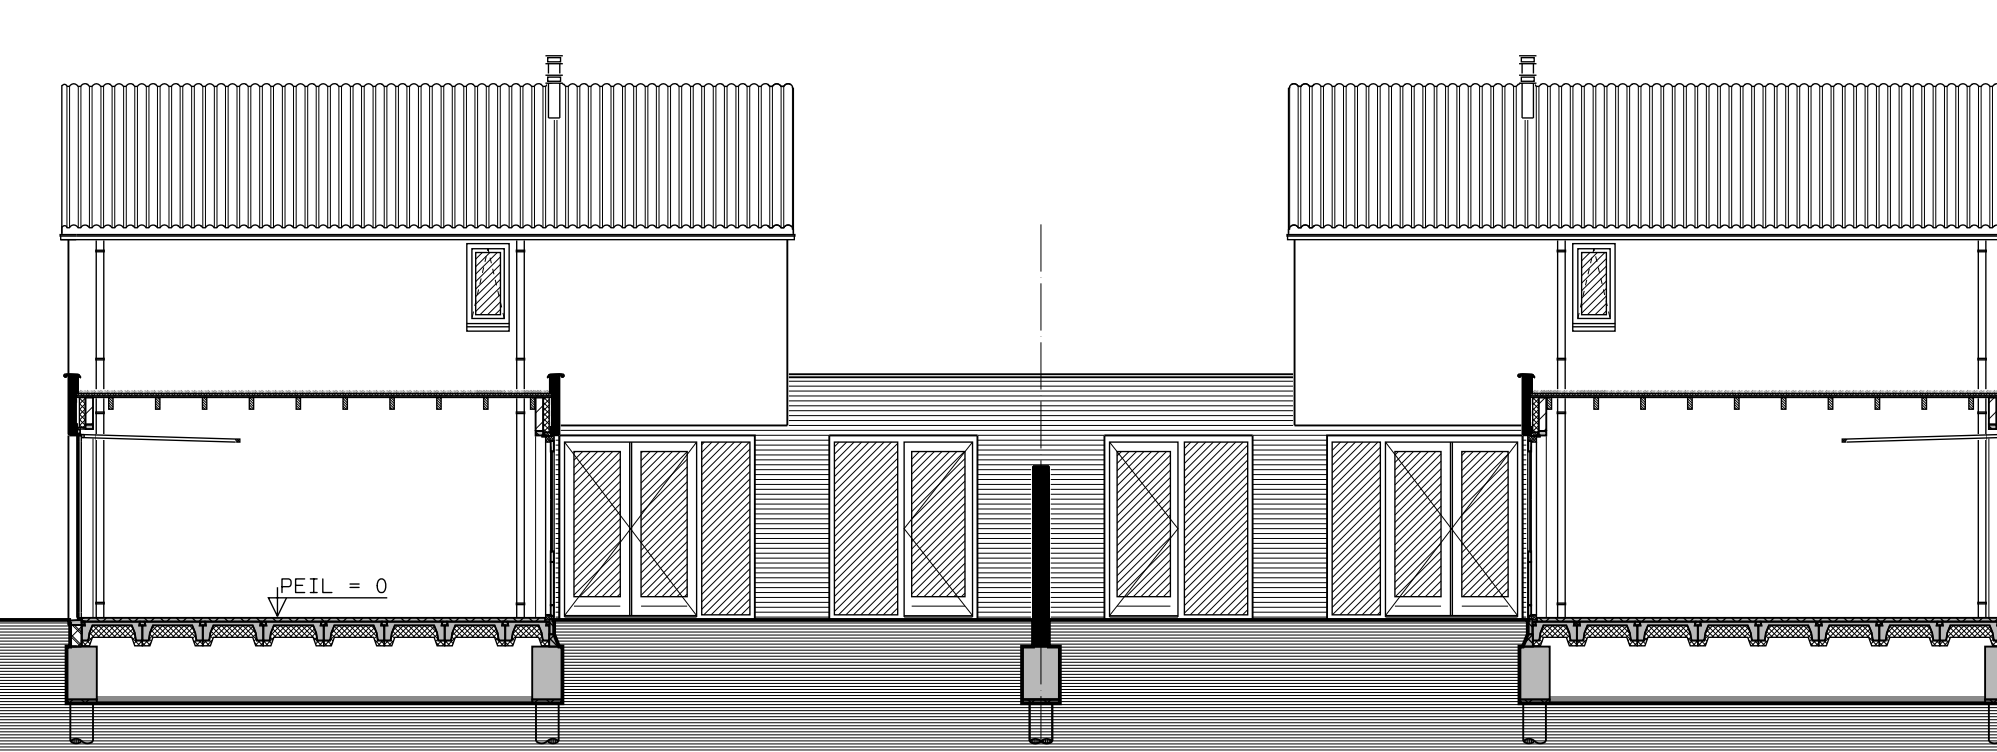


doorsnede A - A

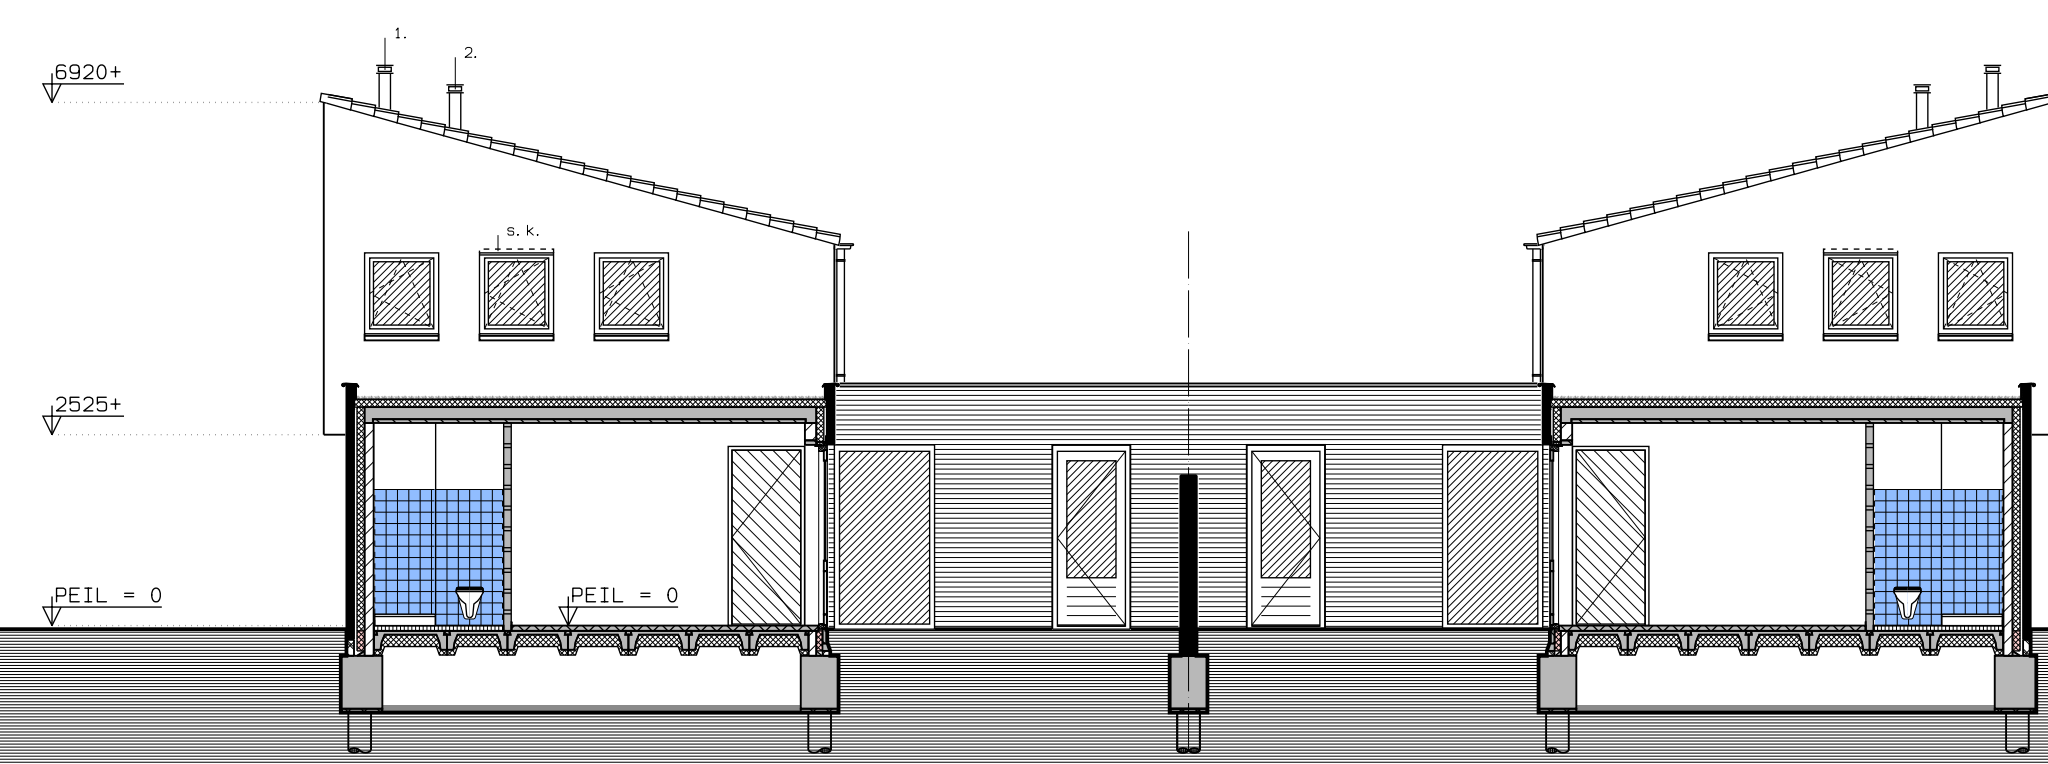


doorsnede B - B

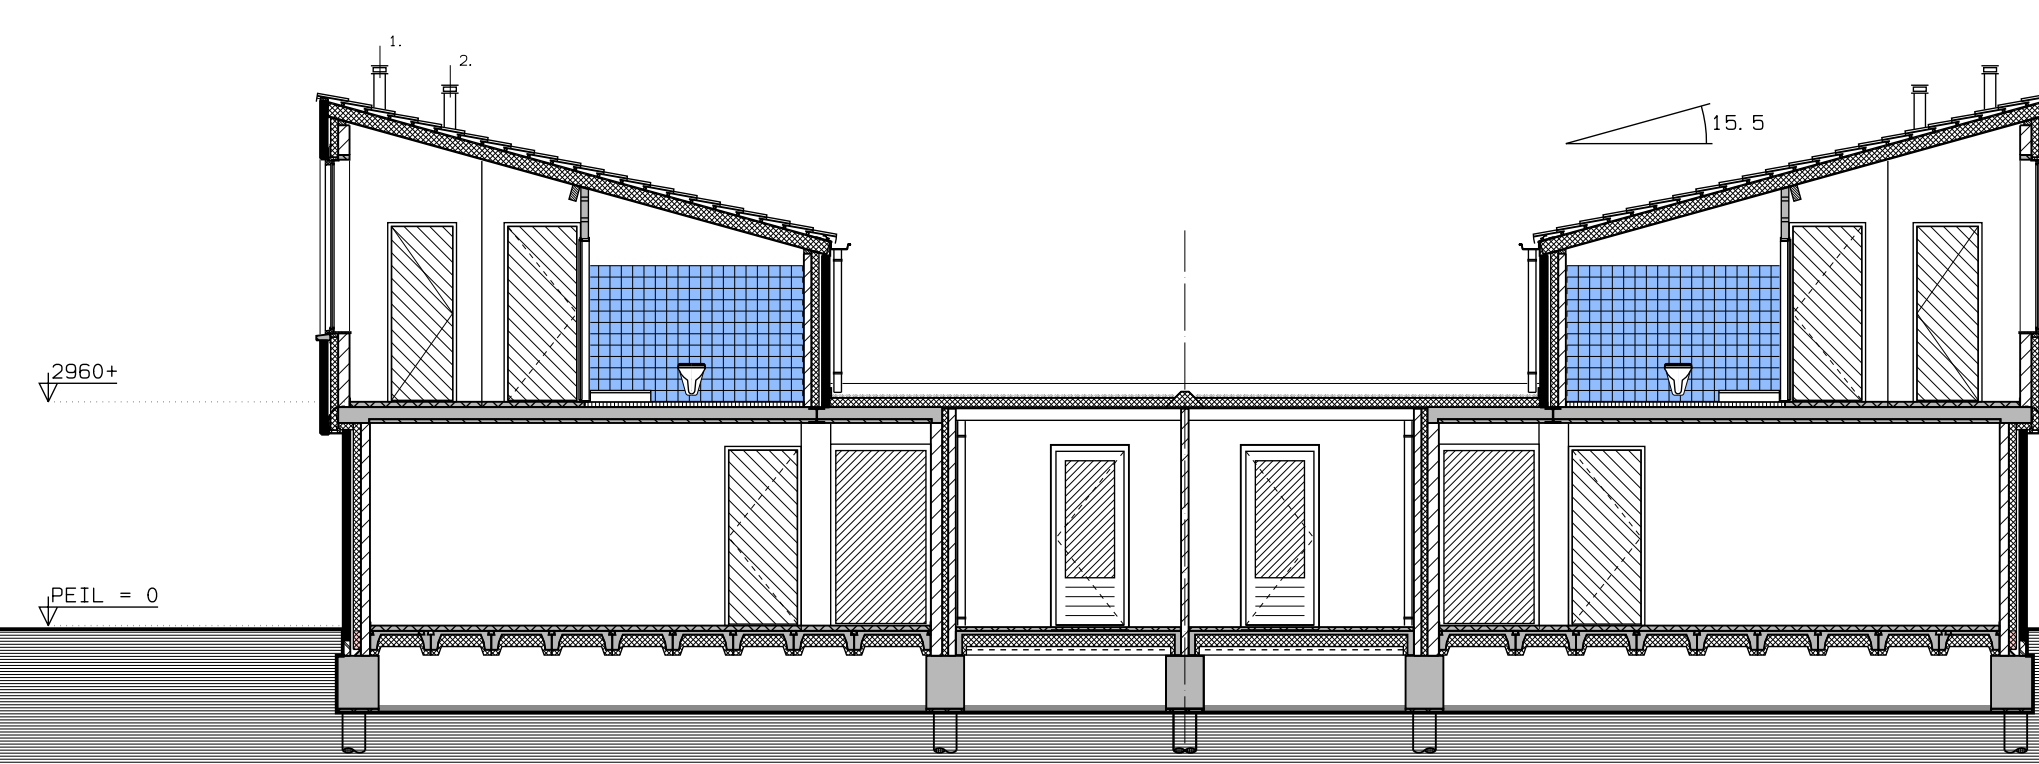

doorsnede C - C

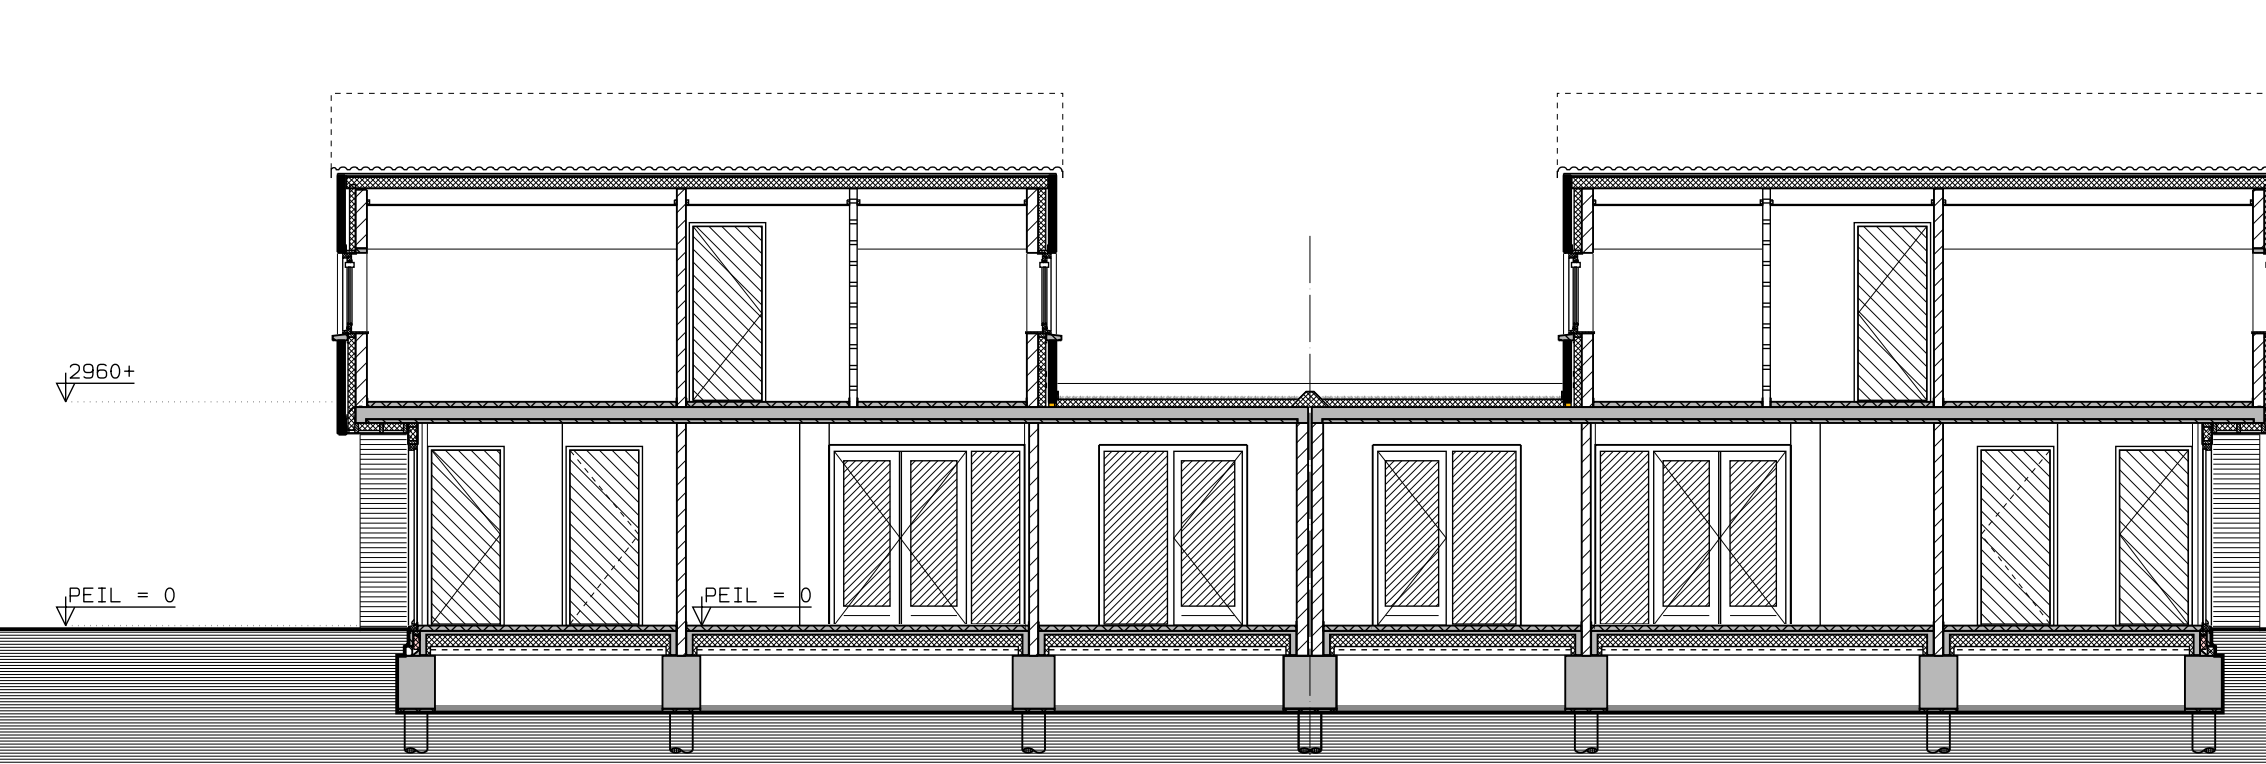


doorsnede D - D

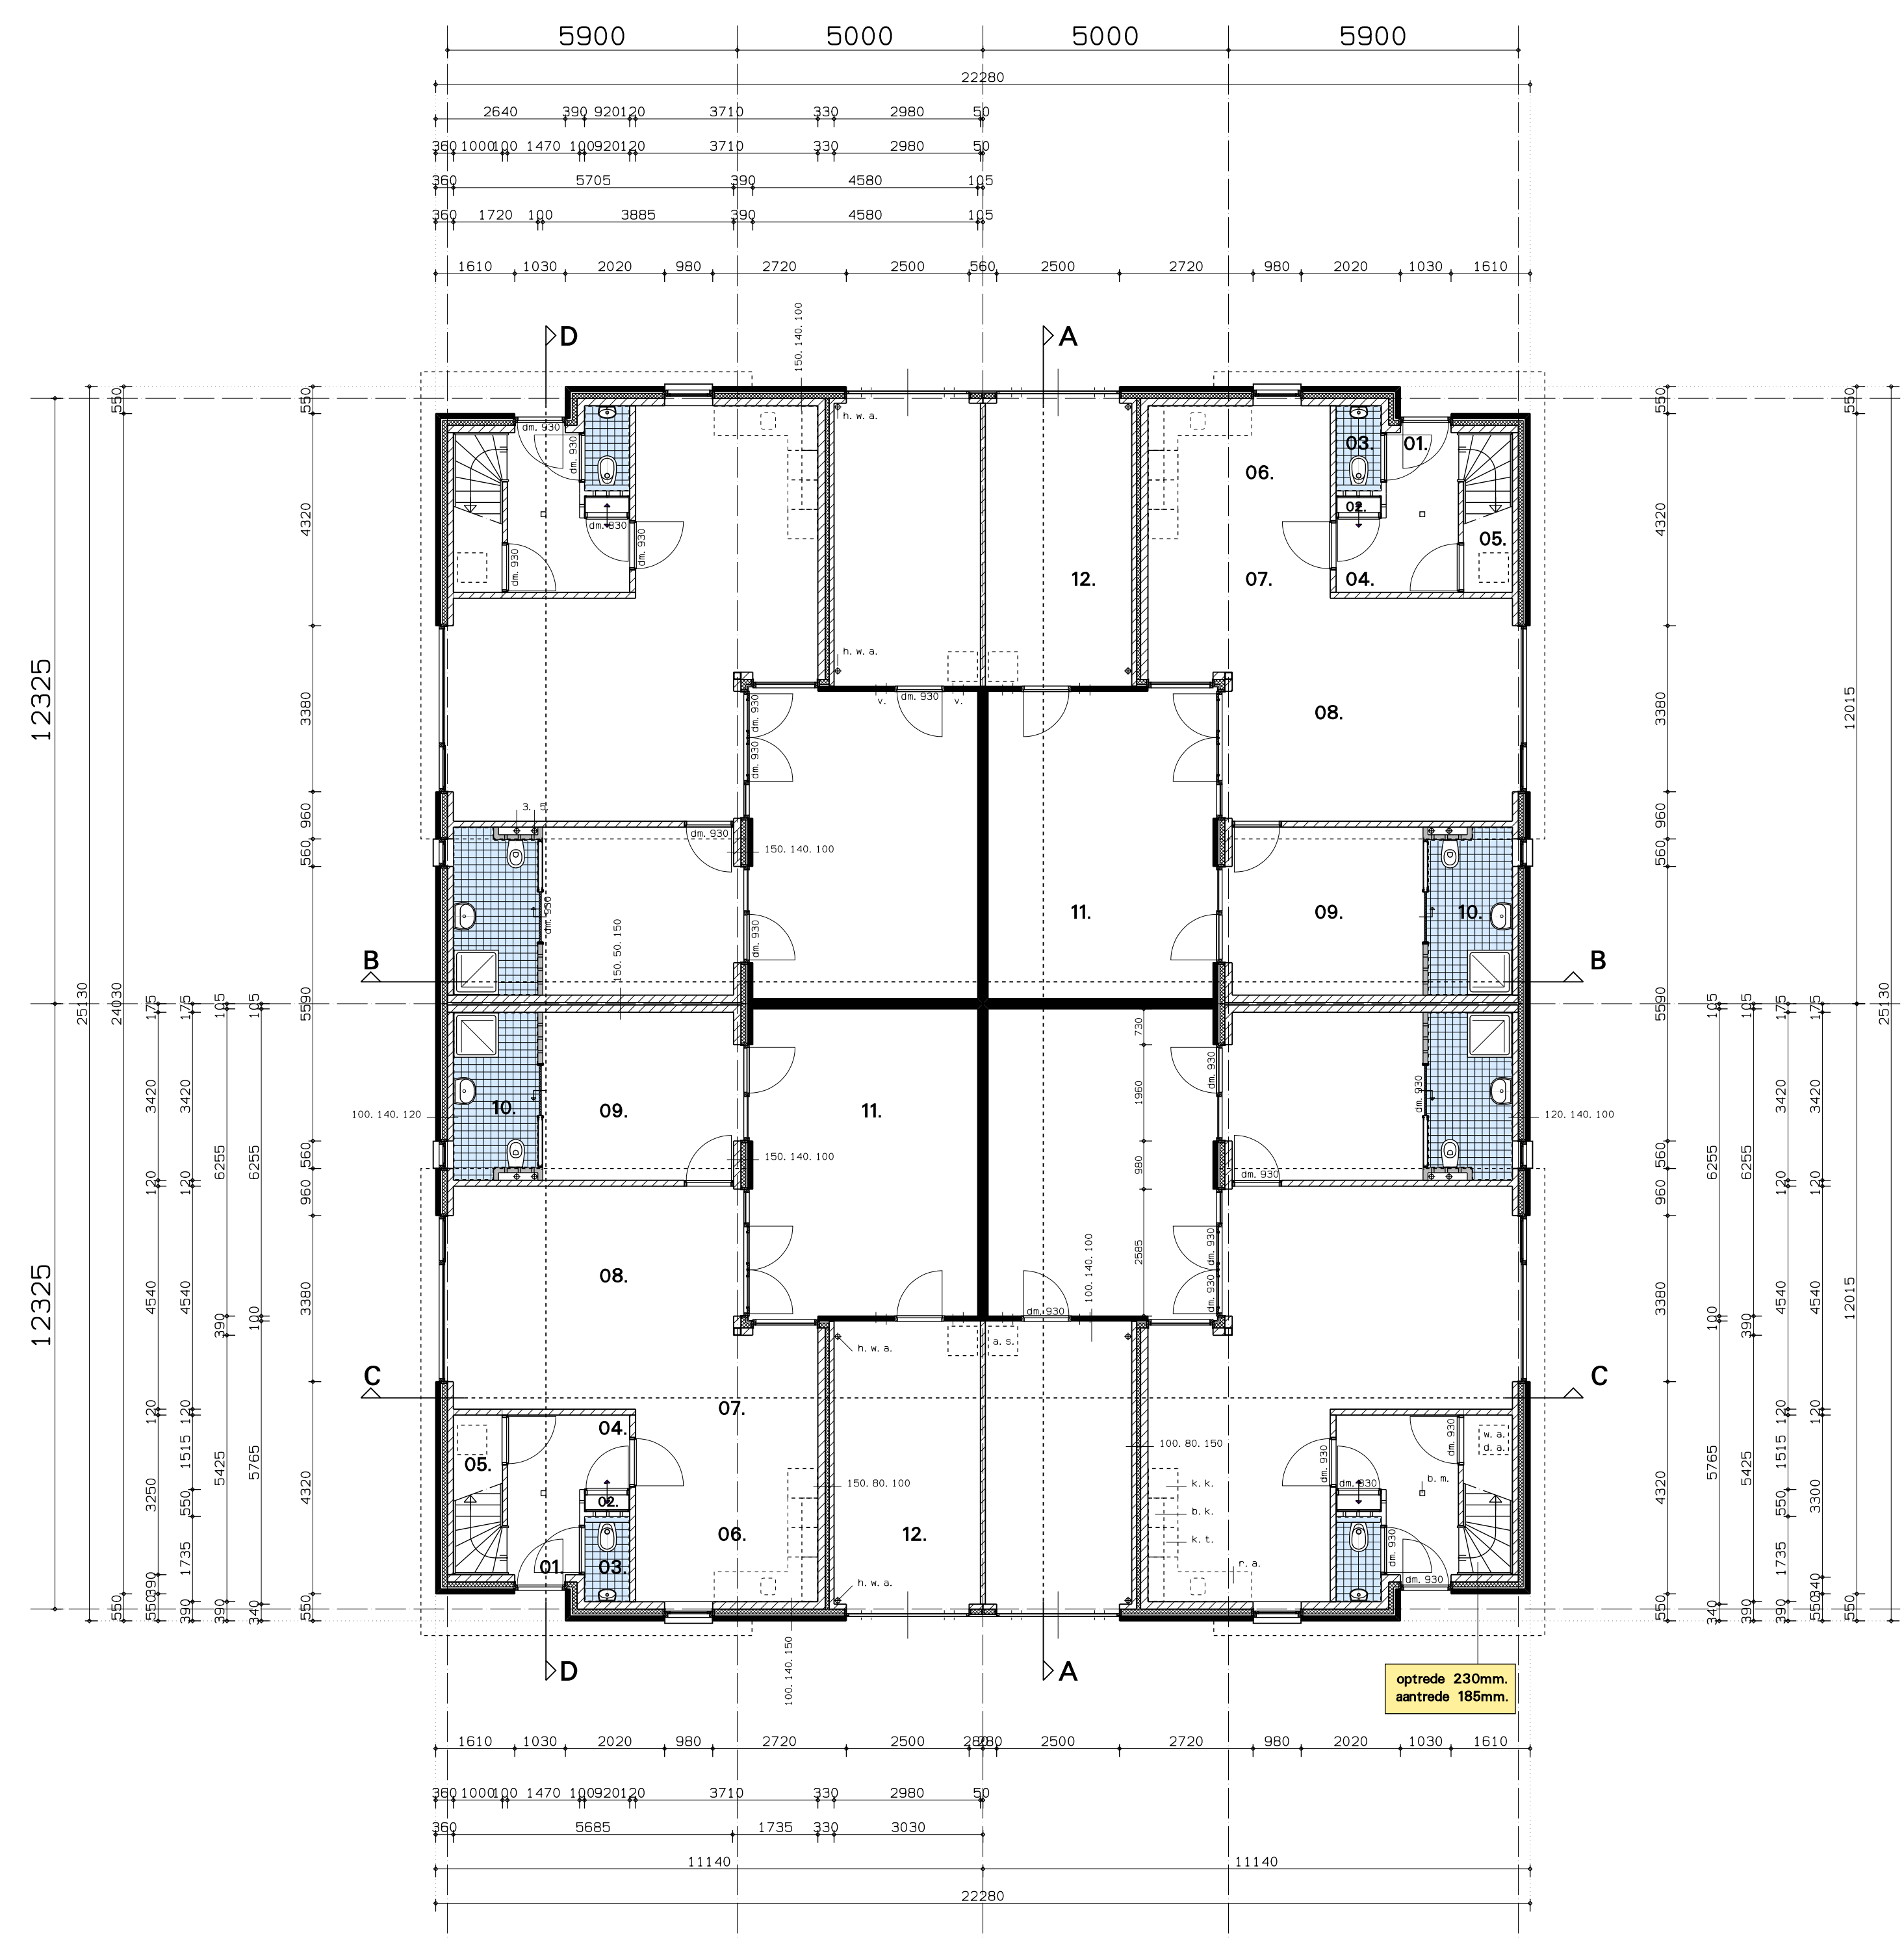

beganeground

renvooi:

- 01. entree
- 02. meterkast
- 03. toilet
- 04. garderobe
- 05. werkkast
- 06. keuken
- 07. eetkamer
- 08. woonkamer
- 09. slaapkamer
- 10. badkamer
- 11. patio
- 12. garage/berging
- 13. trap
- 14. overloop
- 15. slaapkamer
- 16. slaapkamer
- 17. badkamer
- 18. c. v. -ruimte

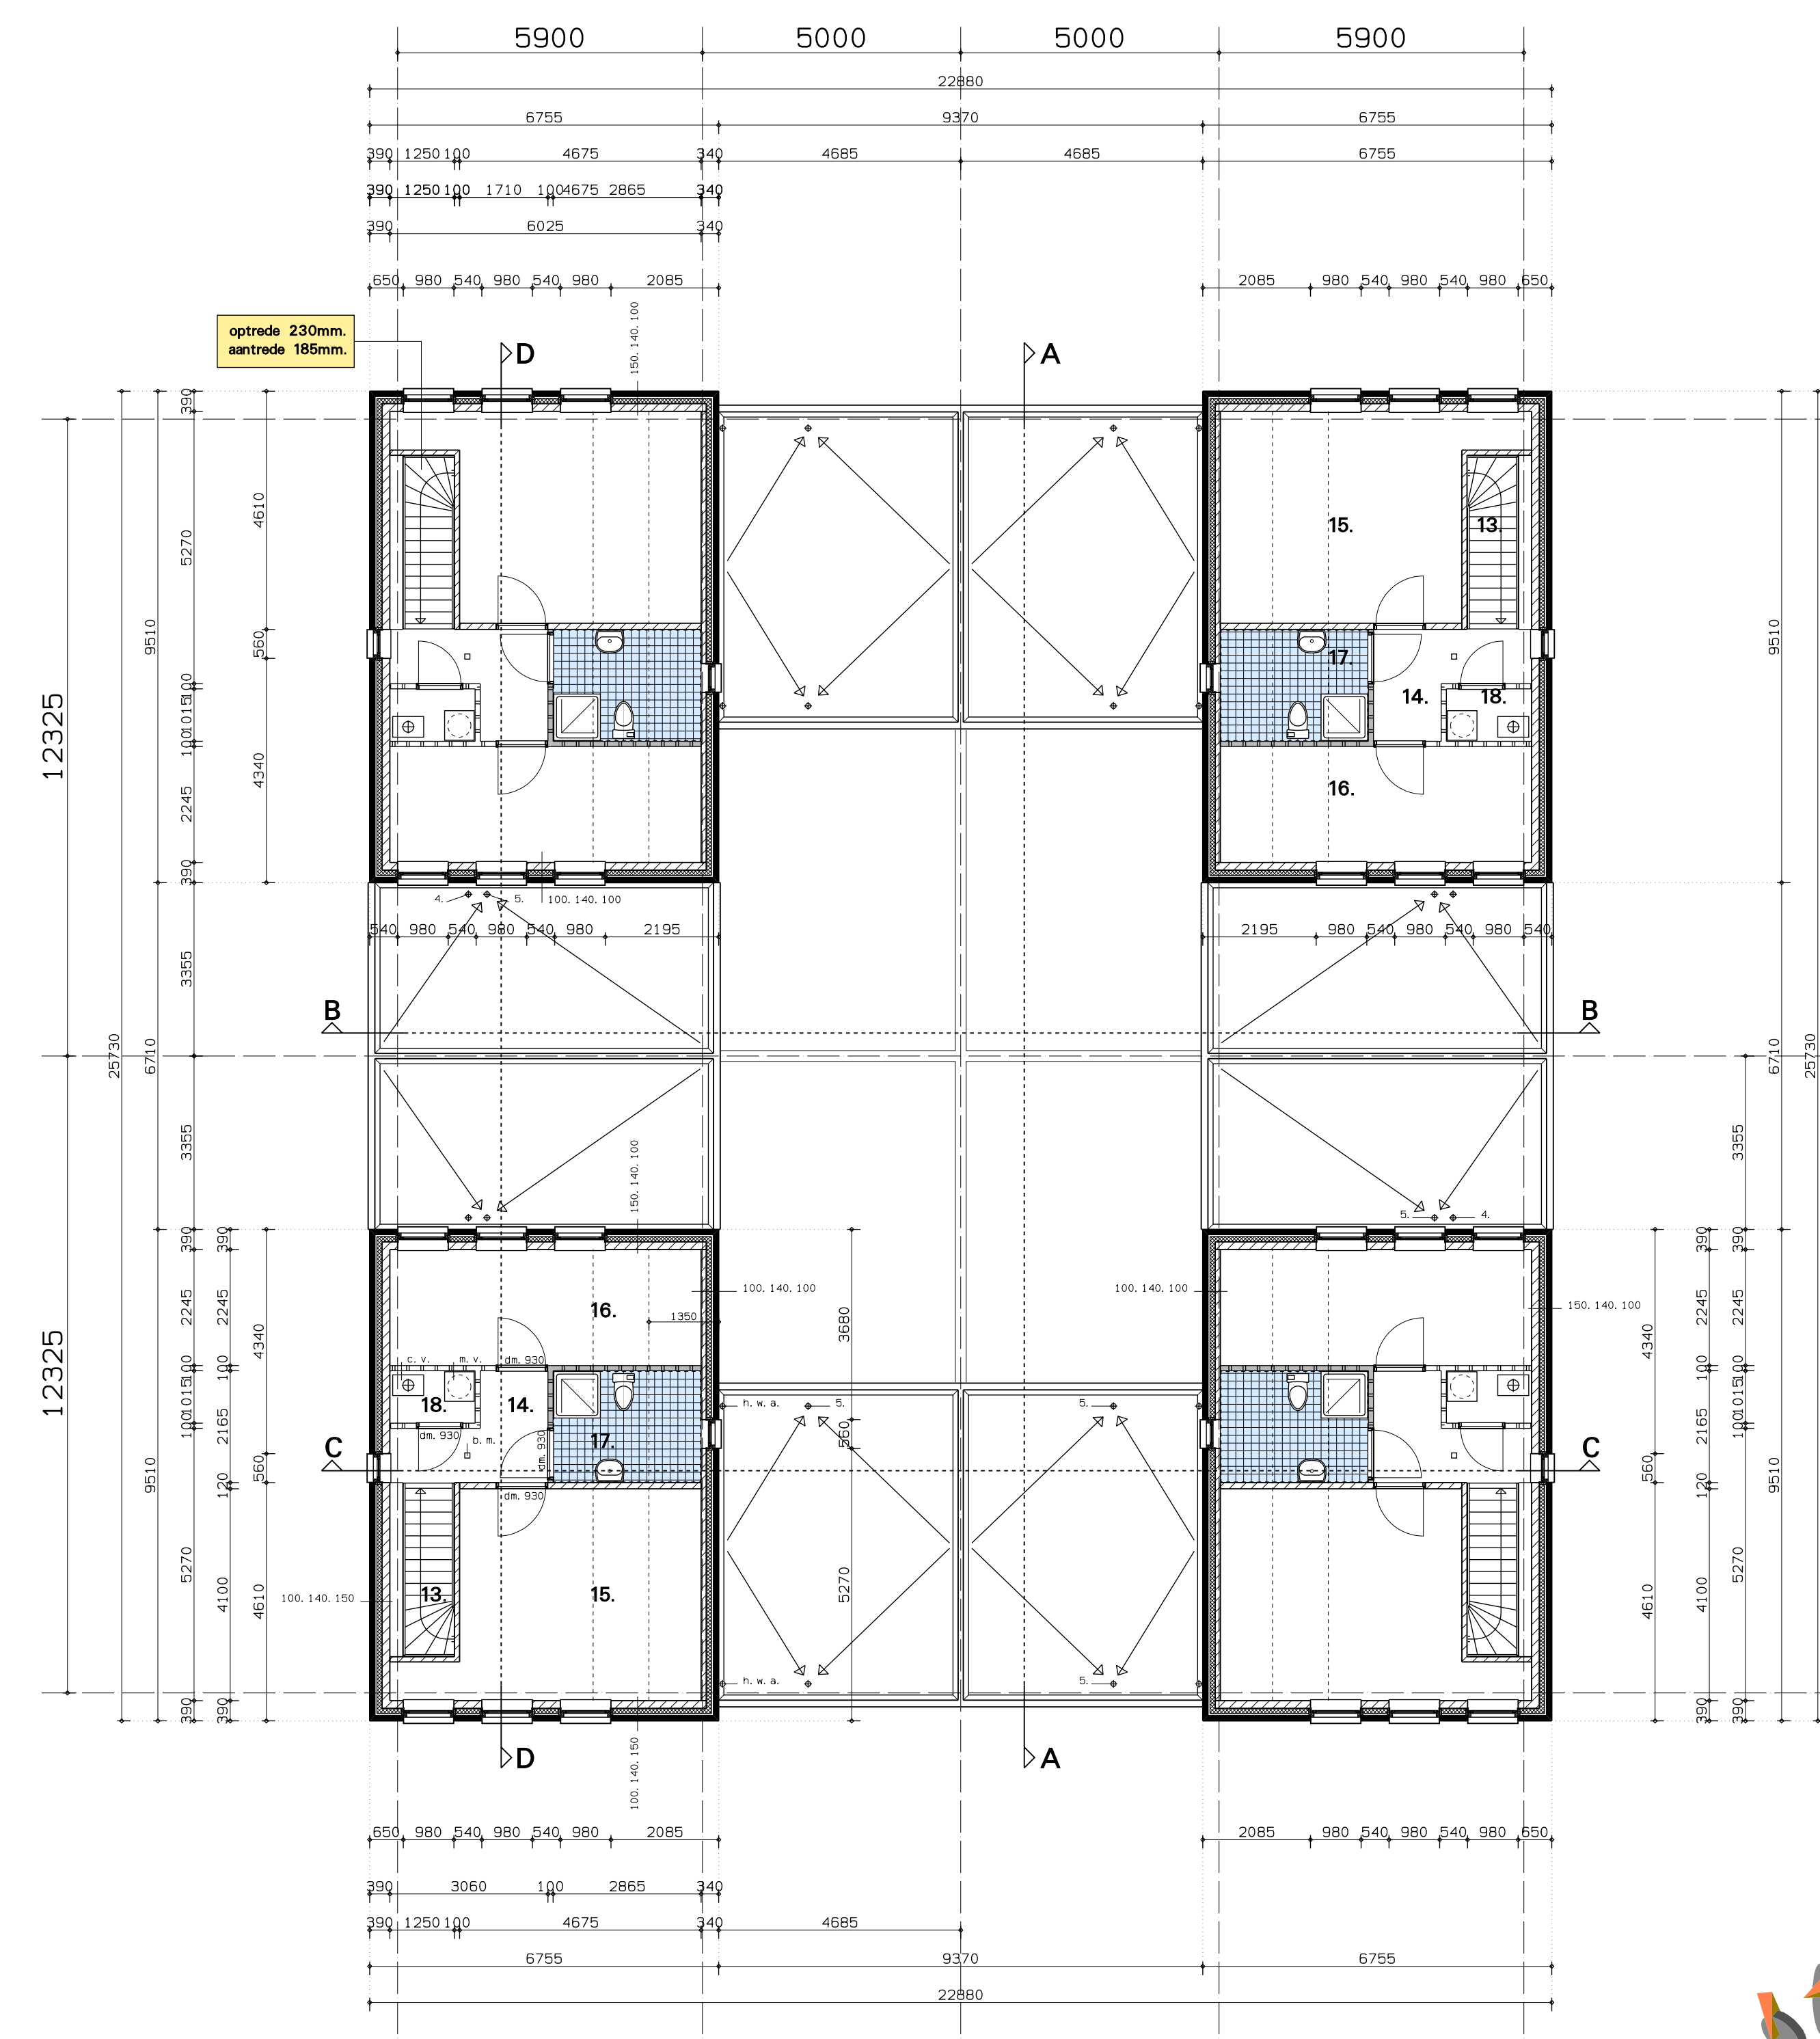

verdieping


- gevelsteen
- kalkzandsteen
- gipsblokken licht 800kg/m³
- gipsblokken zwaar 1200kg/m³
- gipsblokken gehydrateerd
- isolatie vigs. bestek

ruimte voorzien van wand- en vloeroppas conform bouwbesluit

- c.v. centrale verwarming
- m.v. mechanische ventilatie + boiler
- k.t. plaats voor koelkasten
- b.k. plaats voor bovenkasten
- r.a. plaats voor neerwaarspraken
- k.k. plaats voor koelkast
- w.a. plaats voor wasautomat
- d.a. plaats voor droogautomaat
- a.b. opslag afvalstoffen
- h.w.a. hot water boiler
- v. ventilatoroplossing
- n.s. nat insulerende rookklep conform NEN 2555
- v.s. ventilatieschuif
- s.k. sukkat

- 1. afvoer verbrandingsgassen
- 2. afvoer mechanische ventilatie
- 3. standleiding
- 4. ontlichting standleiding
- 5. ontlichting standleiding
- 6. ventilatie onder deur

- donker metselwerk
- Rockpanel mahonie
- glas vigs. bestek

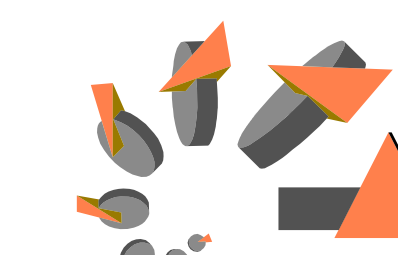

Wijnen Projecten Samen b.v.
16 patiokepingen Parkwijk Boermond
schaal: 1:100
datum: 23-09-2008

WA0022

B01

gevels/plattegronden/doorsneden

jr. bert wauben b.v. geleenbeeklaan 70 6166 GR sittard/geleen rabobank geleen 1705 01 167
tel: 046-4750885 fax: 046-4752710 e-mail: info@wauen.nl url: http://www.wauen.nl