




achtergevel

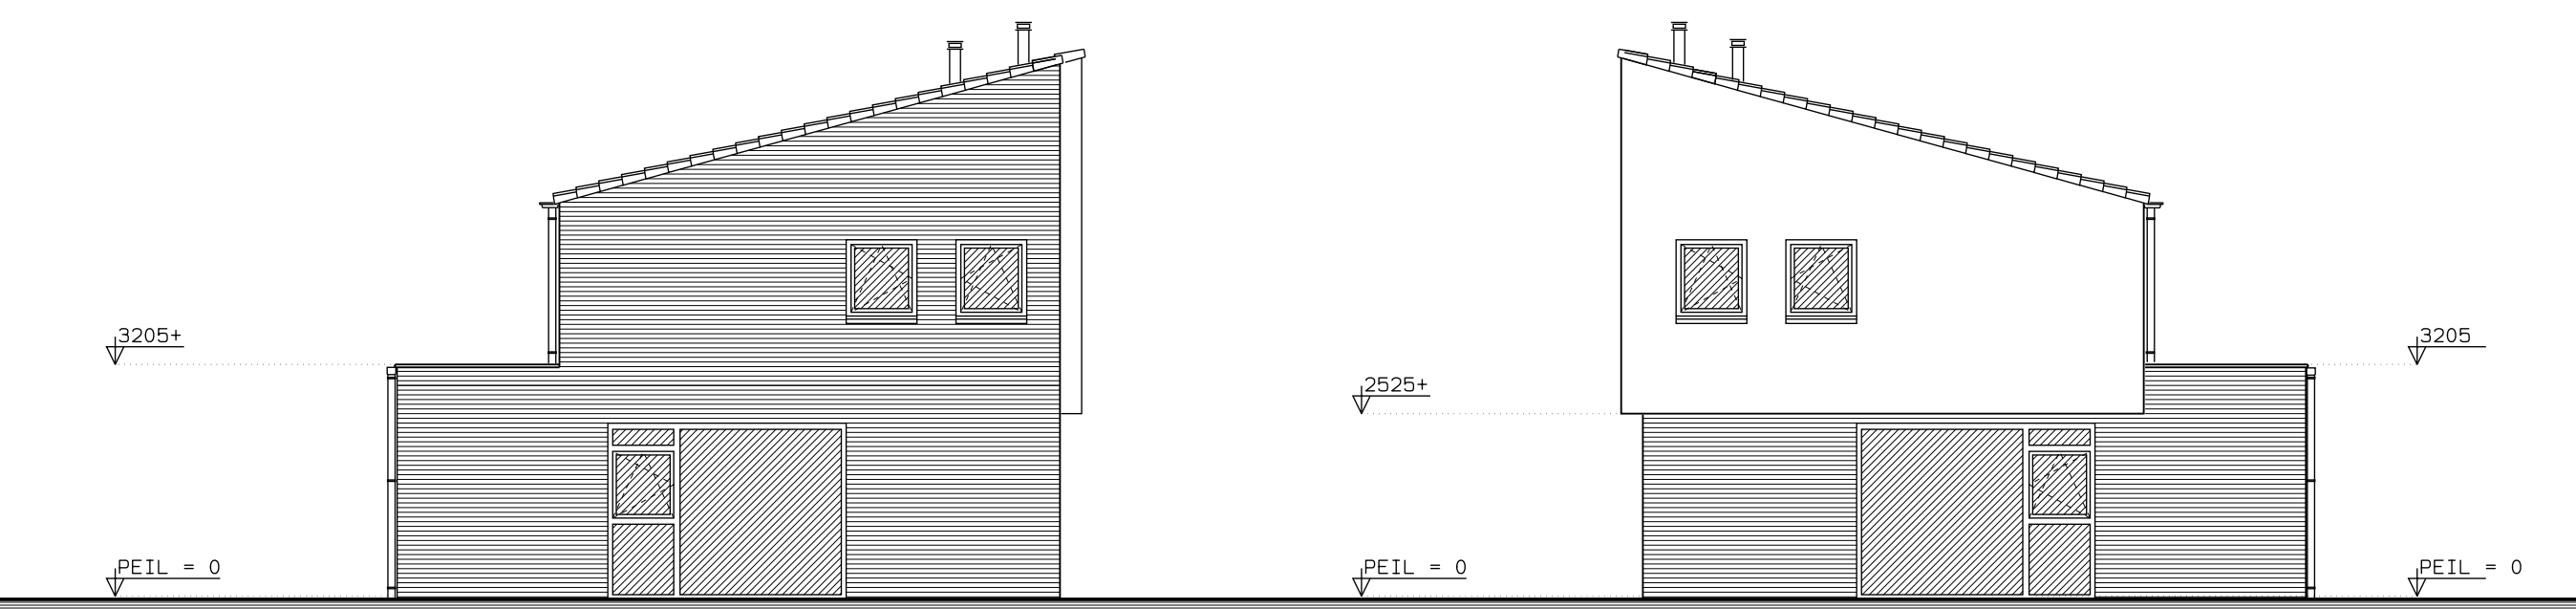


linker zijgevel

rechter zijgevel




voorgevel

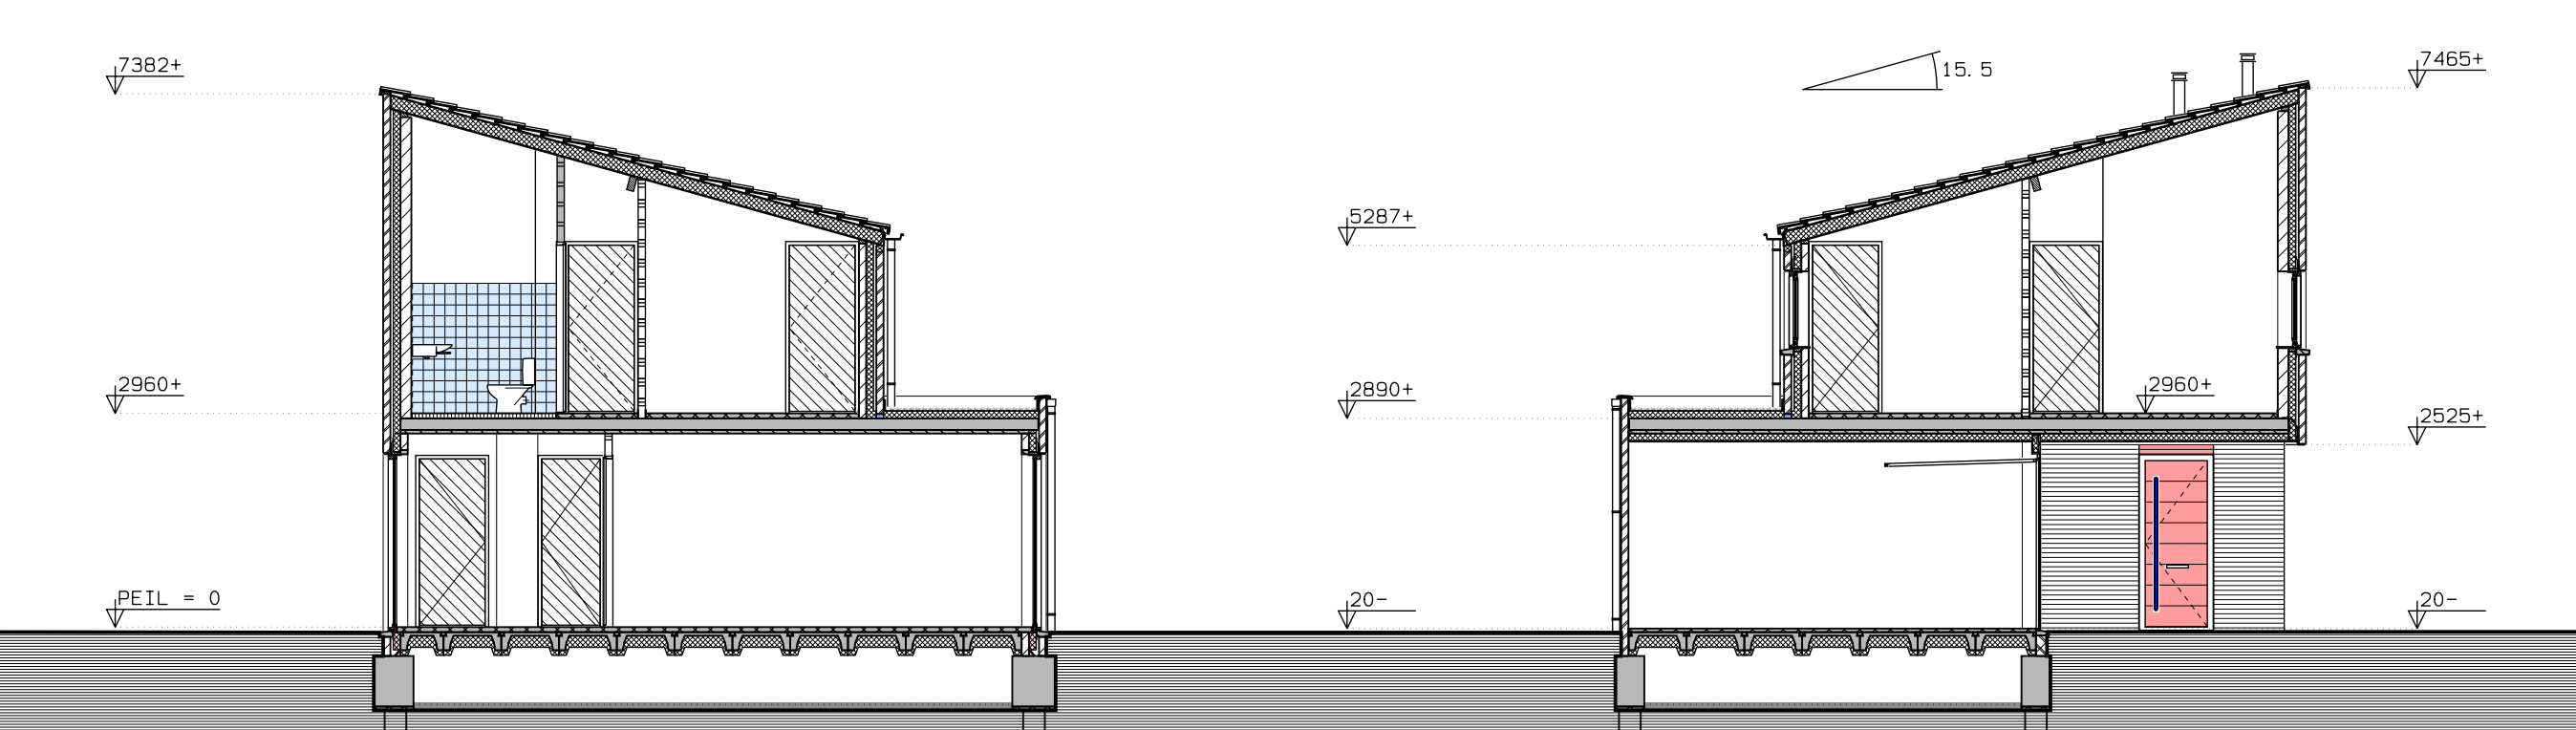


doorsnede A - A

doorsnede B - B

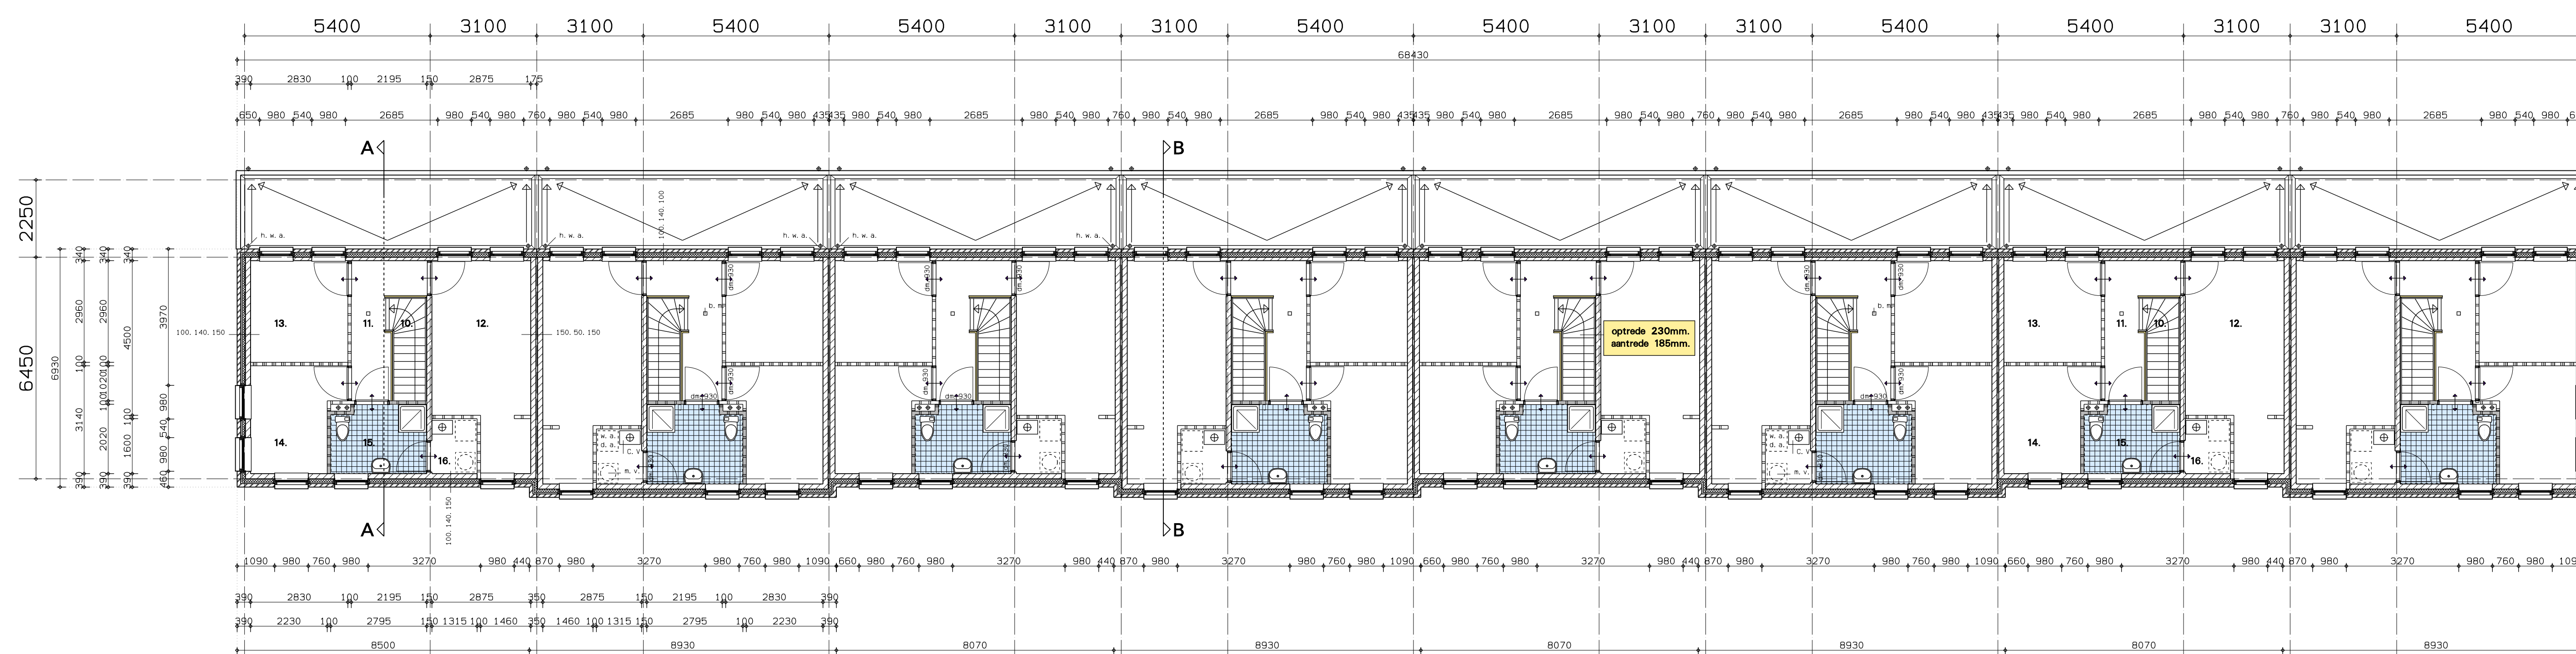

verdieping

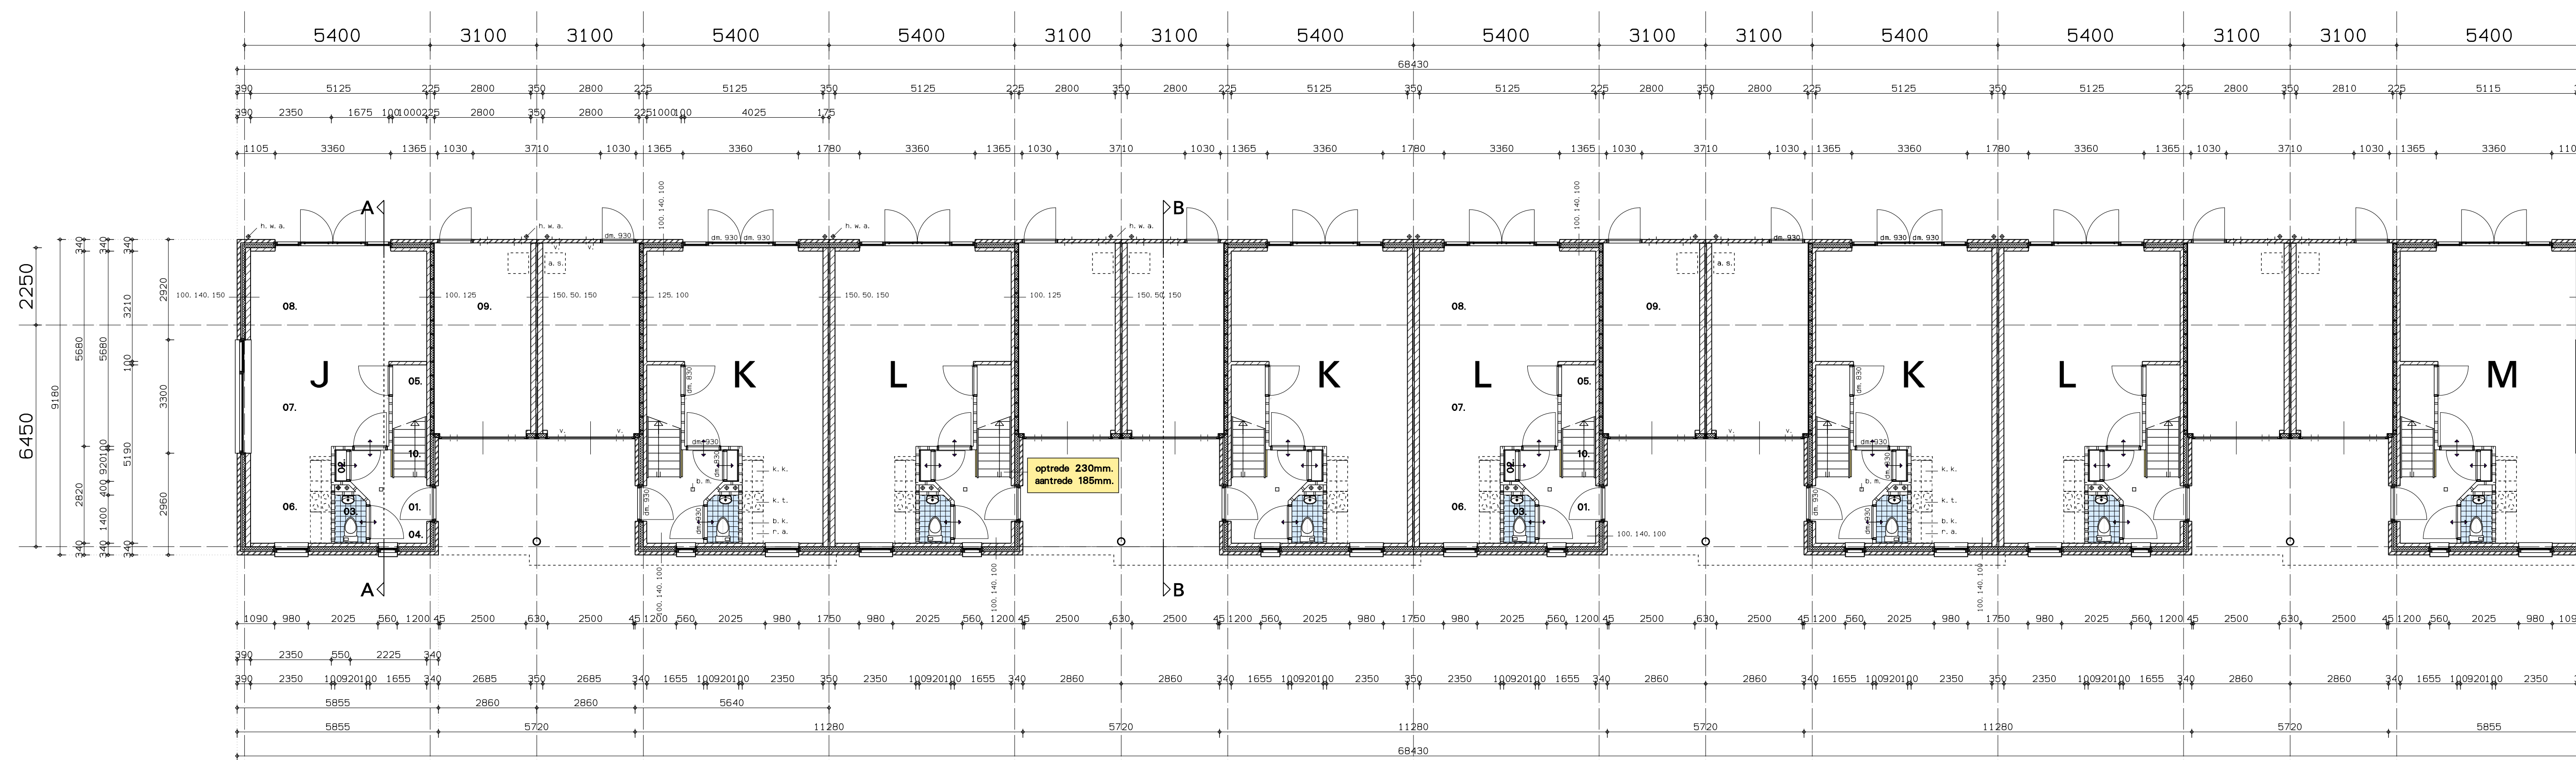

beganegrond

renvooi:

01. entree
02. meterkast
03. toilet
04. garderobe
05. werkkast
06. keuken
07. eetkamer
08. woonkamer
09. garage/berging
10. trap
11. overloop
12. slaapkamer
13. slaapkamer
14. slaapkamer
15. badkamer
16. c. v. -ruimte

- gevelsteen
- kalkzandsteen
- gipsblokken licht 800kg/m3
- gipsblokken zwaar 1200kg/m3
- gipsblokken gehydrateerd
- isolatie vigs. bestek
- ruimte voorzien van wand- en vloerbetis conforme bouwbesluit
- c. v. centrale verwarming
- m.v. mechanische ventilatie + boiler
- k. t. plaats voor rookkast
- b. k. plaats voor bovenkastjes
- t. a. plaats voor neer-readorraast
- k. k. plaats voor kast
- w. a. plaats voor wasautomat
- d. a. plaats voor droogkast
- e. b. opslag afvalstoffen
- h. w. a. hestwaterafvoer
- v. ventilatieroster met zonniserende rookmelder conform NEN 2055
- v. b. ventilatieschuif
- s. k. sukket
- 1. afvoer verbrandingsgassen afvoer mechanische ventilatie
- ventilatie onder deur
- donker metselwerk
- Rockpanel mahonie
- isolatie vigs. bestek
- glas vigs. bestek